

互助县西山乡供销社标杆社建设项目设计方案已完成编制，并通过专家及重点部门审查，根据青海省规划许可操作规范，现将互助县西山乡供销社标杆社项目设计方案规划许可批前公示如下：

公示时间：2026年6月16日至2026年6月22日

建设项目名称：互助县西山乡供销社标杆社建设项目

建设单位：互助土族自治县供销合作社联合社

建设用地位置：互助土族自治县西山乡大庄村(原供销社院内)

建设用地性质：商业用地

建设内容：改扩建三层综合服务用房900平方米左右。

西山乡大庄村村民和互助县居民可在公示期内对上述方案提出意见和建议。如有异议，请及时向互助县自然资源局反映(注明联系人及联系电话)，公示期内未反映意见将视为无意见处理。

建设单位联系人：魏智德

联系电话：0972-8322511


互助县自然资源局联系人：胡晓丽

联系电话：0972-5950004

电子邮箱：hzkjgh2022@163.com

互助县自然资源局

2026年6月16日

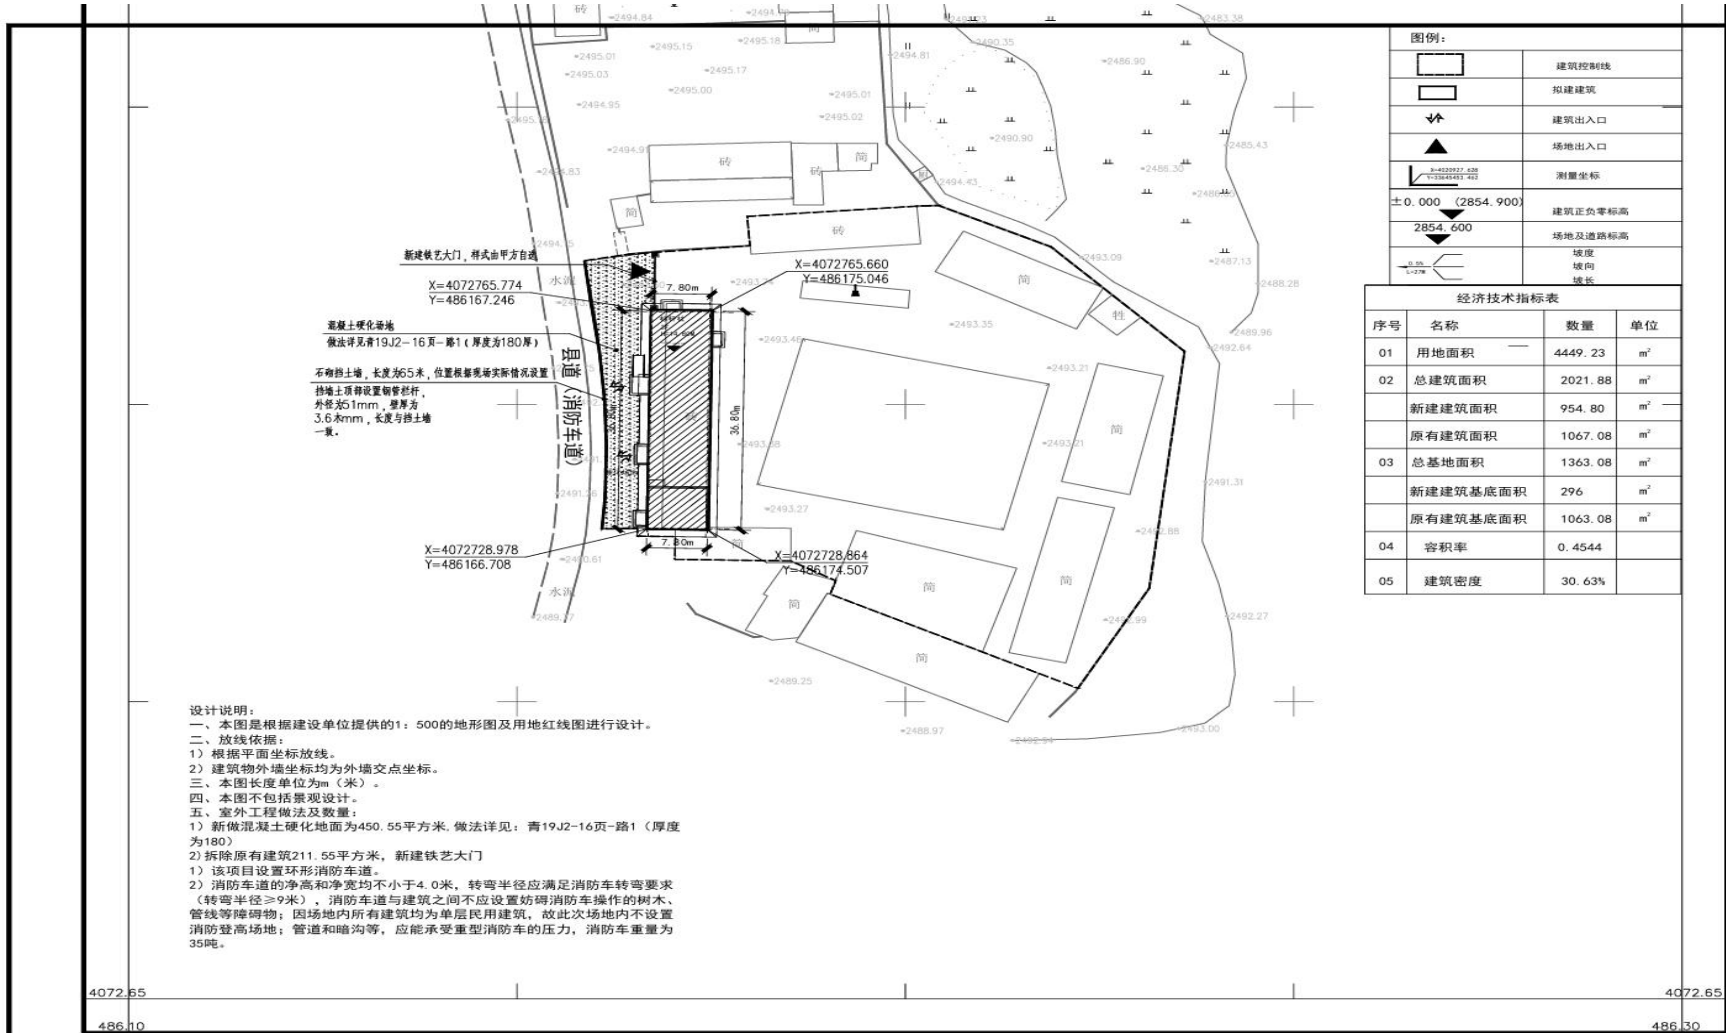

图例:

	建筑控制线
	拟建建筑
	建筑出入口
	场地出入口
	测量坐标
± 0.000 (2854.900)	建筑正负零标高
2854.600	场地及道路标高
	坡度
	坡向
	坡长

经济技术指标表

序号	名称	数量	单位
01	用地面积	4449.23	m ²
02	总建筑面积	2021.88	m ²
	新建建筑面积	954.80	m ²
	原有建筑面积	1067.08	m ²
03	总基地面积	1363.08	m ²
	新建建筑基底面积	296	m ²
	原有建筑基底面积	1063.08	m ²
04	容积率	0.4544	
05	建筑密度	30.63%	

设计说明:

- 一、本图是根据建设单位提供的1:500的地形图及用地红线图进行设计。
- 二、放线依据:
 - 1) 根据平面坐标放线。
 - 2) 建筑物外墙坐标均为外墙交点坐标。
- 三、本图长度单位为m(米)。
- 四、本图不包括景观设计。
- 五、室外工程做法及数量:
 - 1) 新做混凝土硬化地面为450.55平方米。做法详见:青19J2-16页-路1(厚度为180)
 - 2) 拆除原有建筑211.55平方米,新建铁艺大门
- 1) 该项目设置环形消防车道
 - 1) 消防车道的净高和净宽均不小于4.0米,转弯半径应满足消防车转弯要求(转弯半径 ≥ 9 米),消防车道与建筑之间不应设置妨碍消防车操作的树木、管线等障碍物;因场地内所有建筑均为单层民用建筑,故此场地内不设置消防登高场地;管道和暗沟等,应能承受重型消防车的压力,消防车重量为35吨。

4072.65 486.10 486.30 4072.65

